



MÍSTO
PARCELA Č.
POVRCH
VZDÁL. SMĚR. LOMŮ

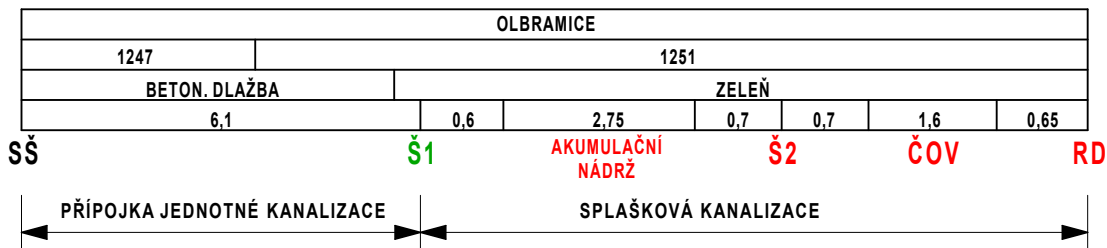

PODÉLNÝ PROFIL KANALIZACE

1:200/100

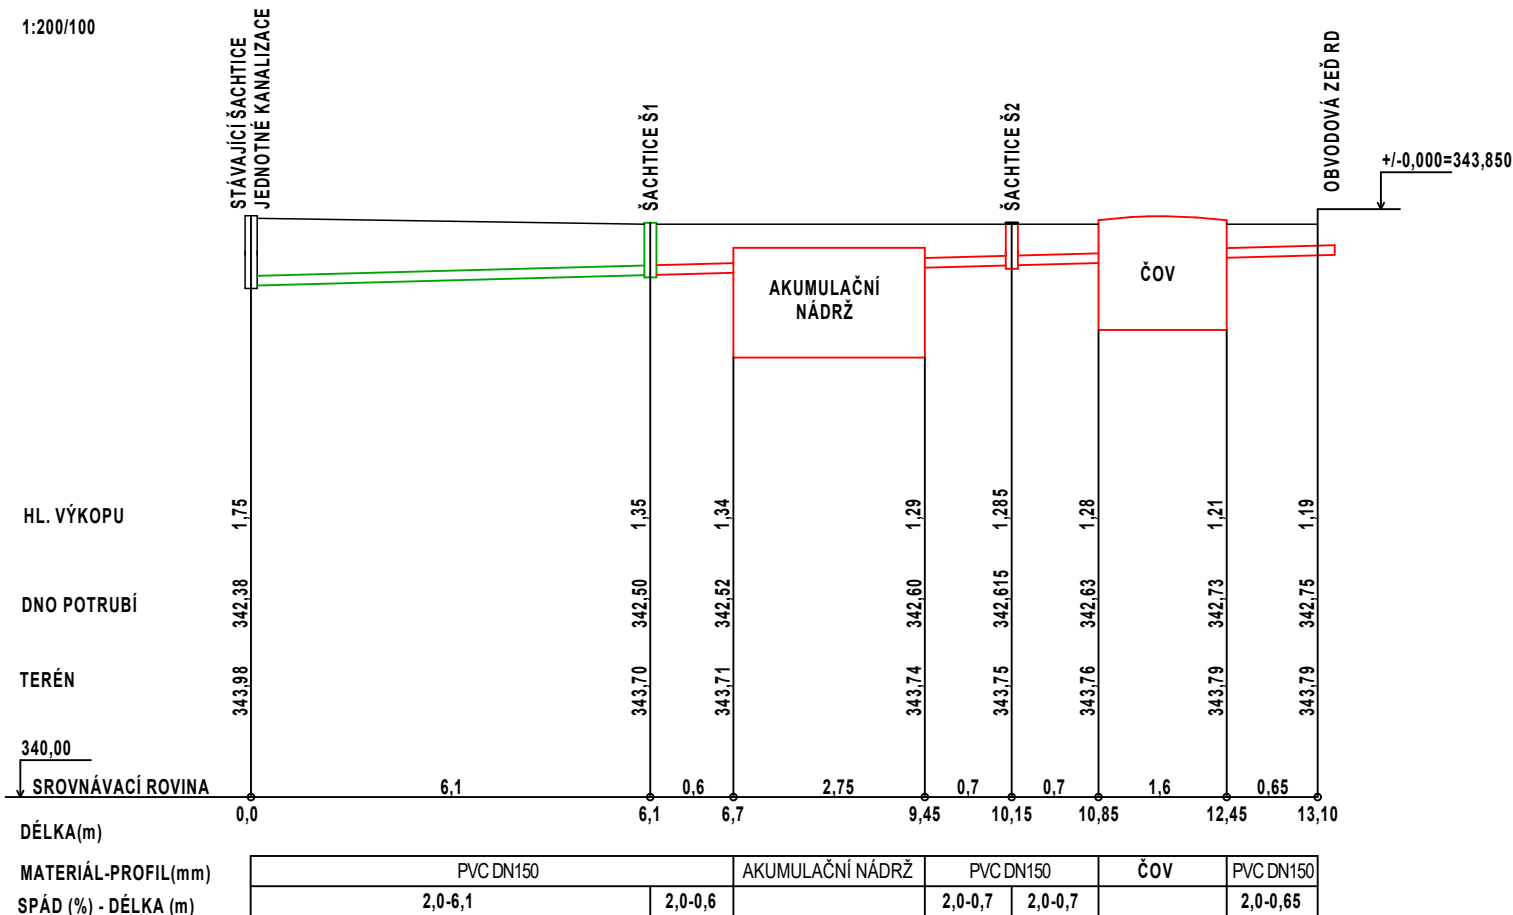

POZNÁMKA:

VEŠKERÉ STÁVAJÍCÍ PODZEMNÍ INŽENÝRSKÉ SÍTĚ JSOU ZAKRESLENY POUZE ORIENTAČNĚ. PŘED ZAHÁJENÍM PRACÍ NUTNO ZJISTIT RUČNĚ KOPANOU SONDOU. DOTČENÉ SÍTĚ BUDOU PO CELOU DOBU VÝSTAVBY ZAJIŠTĚNY TAK, ABY NEDOŠLO K JEJICH POŠKOZENÍ. PŘI REALIZACI DODRŽET PODMÍNKY STANOVENÉ JEDNOTLIVÝMI SPRÁVCI SÍTÍ. KŘÍŽENÍ A SOUBĚH ŘEŠIT DLE ČSN 73 6005, SKUTEČNÉ HLOUBCE STÁVAJÍCÍCH SÍTÍ JE NUTNO PŘÍZPŮSOBIT PODÉLNÝ PROFIL

VYPRACOVAL:	ZODP. PROJEKTANT:	AUTORIZOVAL:	ING. IVO BABIŠ PROJEKCE A PROVÁDĚNÍ STAVEB K. SVOBODY 74 725 27 OSTRAVA-PLESNÁ IČO: 47161523		
Ing. Ivo Babiš	Ing. Ivo Babiš	Vladimír Vítek			
INVESTOR: Ivo Kiršner, Žaneta Kiršnerová, náměstí Antonie Bejdové 1795/4, 708 00 Ostrava-Poruba					
NÁZEV AKCE: ČOV A SPLAŠKOVÁ KANALIZACE pro rodinný dům na parcele č. 1251, kat. úz. Olbramice			FORMÁT	A4	SADA
			DATUM	11/2020	
			STUPEŇ	DSP	
			Č. ZAKÁZKY	19/20	
Podélný profil kanalizace			MĚŘÍTKO 1:100/200	Č. VÝKRESU D1.2	