


PŮDORYS

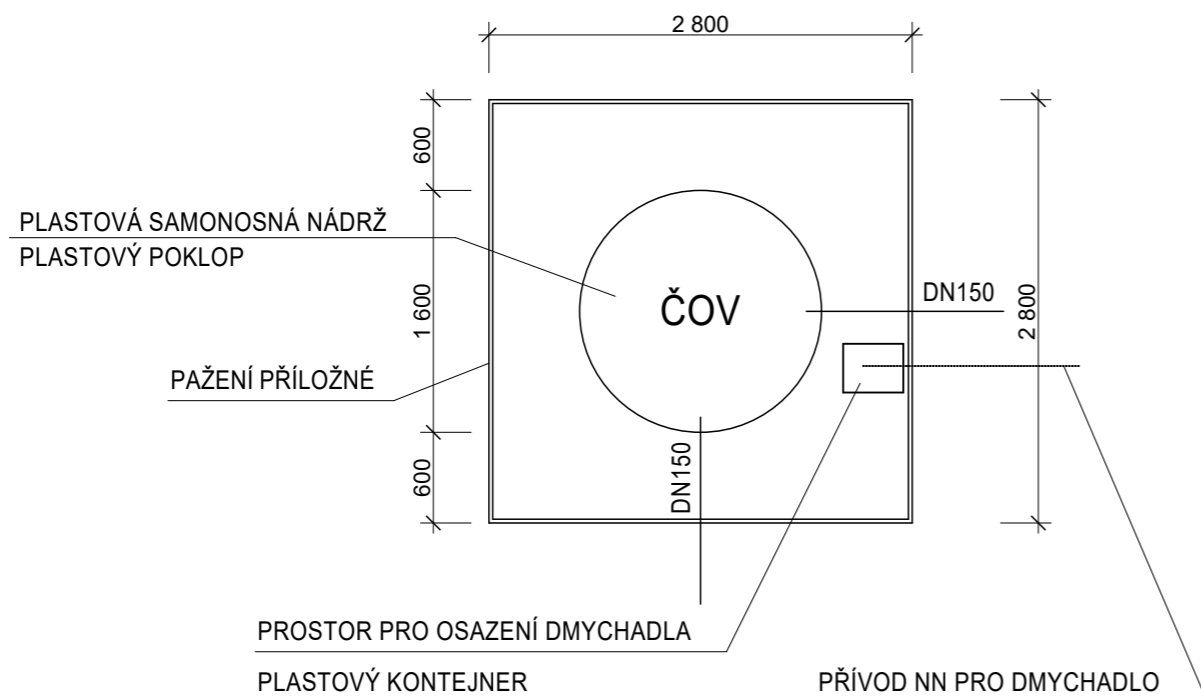


ČOV BIO CLEANER BC6 - ENVI PUR s.r.o.

STAVEBNÍ PŘIPRAVENOST PRO ČOV ZAHRNÚJE VÝKOPOVÉ PRÁCE,
ZHOTOVENÍ PODKLADNÍ BETONOVÉ DESKY V TL. 150 mm. POTÉ SE OSADÍ ČOV.
PROVEDE SE NAPOJENÍ NA KANALIZACI, PŘÍVOD VZDUCHU, PŘÍVOD NN.
POTÉ STAVBA PROVEDE ZHUTNĚNÝ ZÁSYP A PŘÍPADNÉ STATICKÉ ZAJIŠTĚNÍ NÁDRŽÍ-
- NA ZÁKLADĚ POŽADAVKU PROJEKTANTA STAVEBNÍ ČÁSTI

POZNÁMKA

PO PROVEDENÍ VÝKOPU A PŘED OSAZENÍM ČOV PŘIZVAT PROJEKTANTA STAVEBNÍ ČÁSTI, KTERÝ UPŘESNÍ ZALOŽENÍ A
STATICKÉ ZABEZPEČENÍ NA ZÁKLADĚ SKUTEČNÝCH ZÁKLADOVÝCH POMĚRŮ. V PŘÍPADĚ VÝSKYTU PODZEMNÍ VODY NUTNO
NÁDRŽ OBETONOVAT

ŘEZ

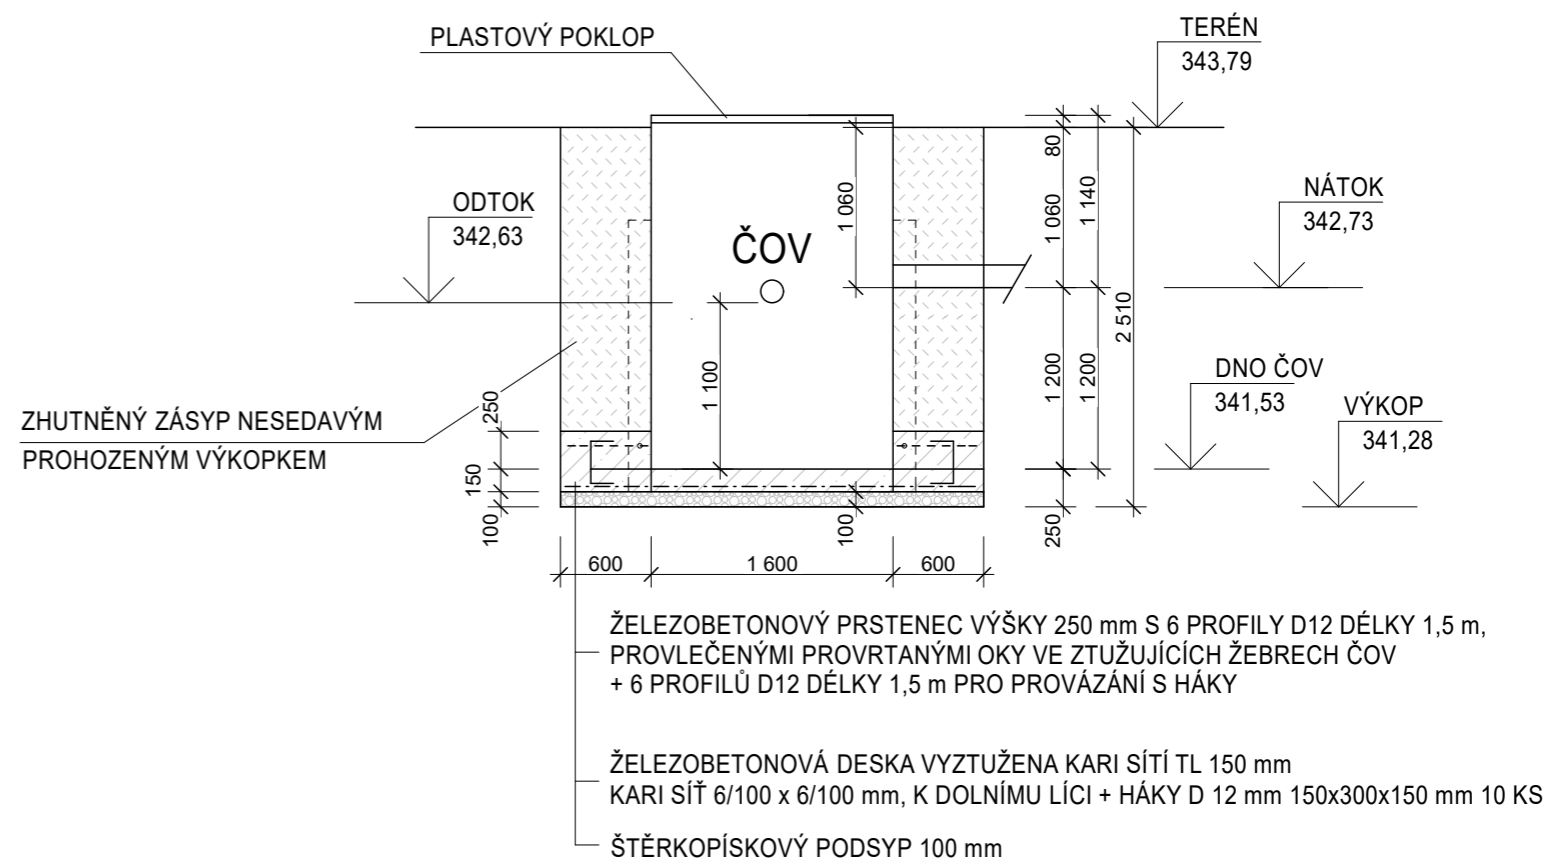

VYPRACOVAL:	ZODP. PROJEKTANT:	AUTORIZOVAL:	ING. IVO BABIŠ PROJEKCE A PROVÁDĚNÍ STAVEB K. SVOBODY 74 725 27 OSTRAVA-PLESNÁ IČO: 47161523	
Ing. Ivo Babiš	Ing. Ivo Babiš	Vladimír Vítek		
INVESTOR: Ivo Kiršner, Žaneta Kiršnerová, náměstí Antonie Bejdové 1795/4, 708 00 Ostrava-Poruba				
NÁZEV AKCE: ČOV A SPLAŠKOVÁ KANALIZACE pro rodinný dům na parcele č. 1251, kat. úz. Olbramice			FORMÁT	A3
			DATUM	11/2020
			STUPEŇ	DSP
			Č. ZAKÁZKY	19/20
ČOV			MĚŘÍTKO	Č. VÝKRESU
			---	D1.3